

Projet: -

Echelle:

Maitre d'ouvrage: Bret René

Date de création: 17/01/2018

Nom du fichier 2d: Bret René_2d

Date de modification: 01/01/2011

Chef de projet: -


cadwork

www.cadwork.com

Raboterie de la Bièvre
1285 Avenue des Alpes
Marcillodes - 38260
Tél: 04 74 79 08 41 Fax: 04 74 79 01 49
email usine: rba@raboterie-de-la-bievre.com
email bureau d'étude: rba@raboterie-de-la-bievre.com


Projet N° : -

Cadre N° : 5

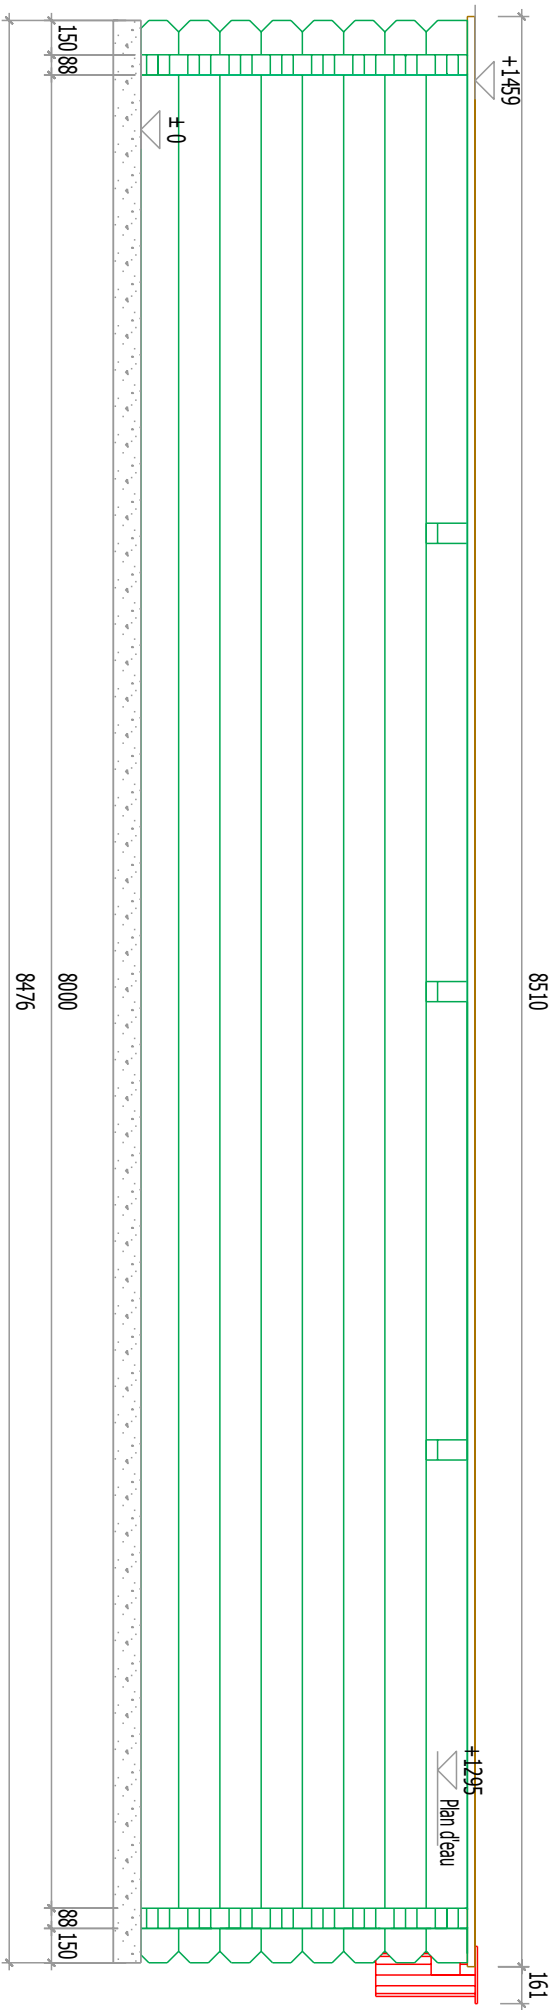

Projet: -	Echelle:
Maitre d'ouvrage: Bret René	Date de création: 17.01.2018
Nom du fichier 2d: Bret René.2d	Date de modification: 01.01.2011
Chef de projet: -	

	www.cadwork.com	Raboterie de la Bièvre 1285 Avenue des Alpes Marciolles - 38260 Tél: 04 74 79 08 41 Fax: 04 74 79 01 49 email usine: rhabotbois-raboterie@wanadoo.fr email bureau d'étude: rhabotbois@orange.fr	Projet N° : -
			Cadre N° : 6

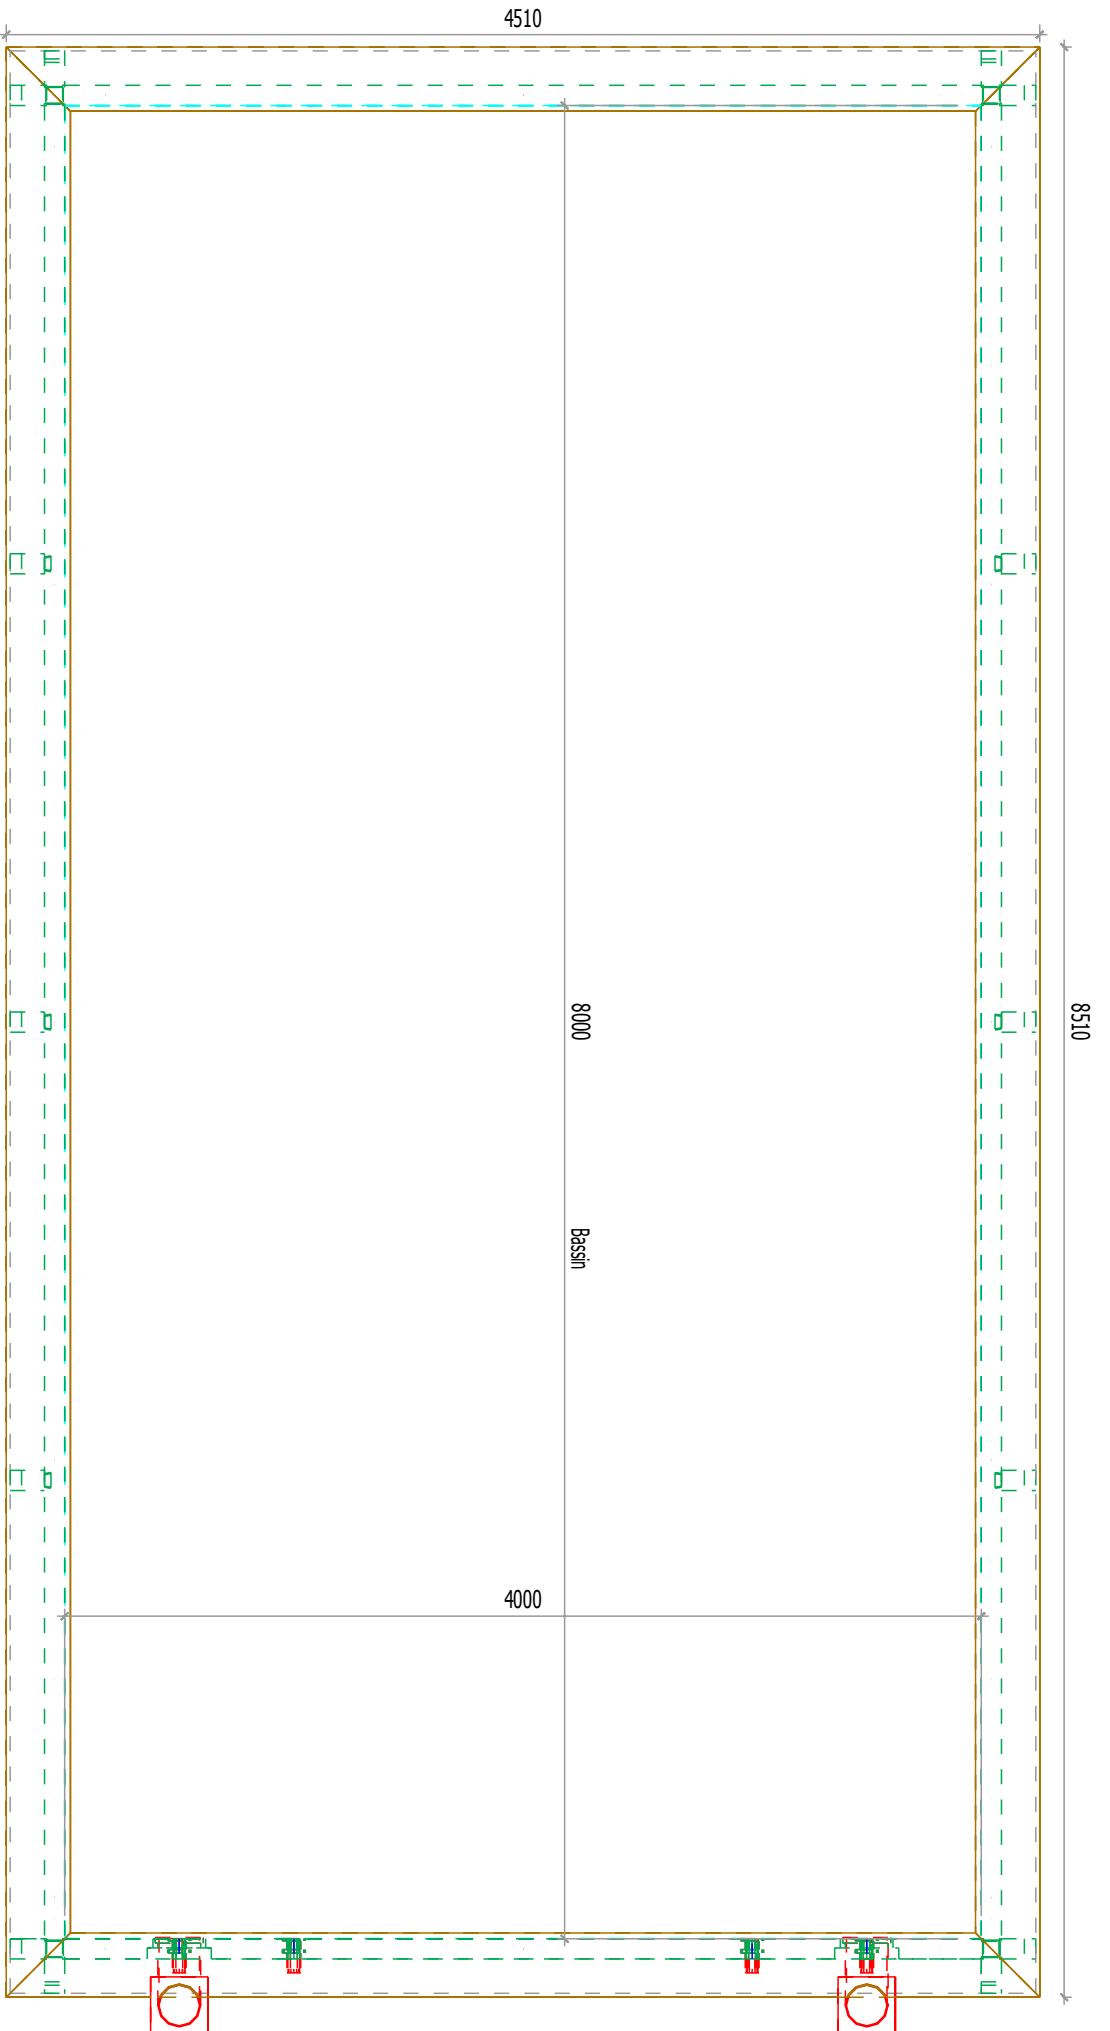

Projet: -	Echelle:
Maitre d'ouvrage: Bret René	Date de création: 17/01.2018
Nom du fichier 2d: Bret René.2d	Date de modification: 01.01.2011
Chef de projet: -	



www.cadwork.com

Raboterie de la Bièvre
 1285 Avenue des Alpes
 Marciolles - 38260
 Tél: 04 74 79 08 41 Fax: 04 74 79 01 49
 email usine: honailbois-raboterie@wanadoo.fr
 email bureau d'étude: rdaxuade@orange.fr

Projet N° : -

Cadre N° : 7